

**ОПИСАНИЕ МЕСТОПОЛОЖЕНИЯ ГРАНИЦ**  
**Публичный сервитут объекта: «Воздушная линия 35 кВ ЦРП ТП-2»**

(наименование объекта, местоположение границ которого описано (далее - объект))

**Раздел 1**

<b>Сведения об объекте</b>		
<b>№ п/п</b>	<b>Характеристики объекта</b>	<b>Описание характеристик</b>
<b>1</b>	<b>2</b>	<b>3</b>
1	Местоположение объекта	Челябинская область, Карталинский р-н, Карталы г
2	Площадь объекта ± величина погрешности определения площади ( $P \pm \Delta P$ )	$46\,315 \text{ м}^2 \pm 75 \text{ м}^2$
3	Иные характеристики объекта	Вид объекта реестра границ: Зона с особыми условиями использования территории Вид объекта по документу: Публичный сервитут объекта: «Воздушная линия 35 кВ ЦРП ТП-2»


**Раздел 2**

**Сведения о местоположении границ объекта**

<b>1. Система координат</b> МСК 74 зона 2					
<b>2. Сведения о характерных точках границ объекта</b>					
Обозначение характерных точек границ	Координаты, м		Метод определения координат характерной точки	Средняя квадратическая погрешность положения характерной точки (Mt), м	Описание обозначения точки на местности (при наличии)
	X	Y			
1	2	3	4	5	6
834719-2					
н4761	368 480,26	2 272 482,79	Картометрический метод	0,10	—
н4763	368 339,91	2 272 522,93		0,10	
н4762	368 466,40	2 272 461,66		0,10	
н4761	368 480,26	2 272 482,79		0,10	
834719-3-1-1					
н4766	367 770,86	2 272 685,82	Картометрический метод	0,10	—
н2227	367 369,49	2 272 800,92		0,10	
н2228	366 908,80	2 272 933,29		0,10	
н4770	366 651,40	2 273 007,25		0,10	
н4769	366 649,65	2 272 966,14		0,10	
н2295	366 897,76	2 272 894,85		0,10	
н2296	367 358,45	2 272 762,48		0,10	
н4768	367 673,04	2 272 672,26		0,10	
н4767	367 762,41	2 272 685,24		0,10	
н4766	367 770,86	2 272 685,82		0,10	
<b>3. Сведения о характерных точках части (частей) границы объекта</b>					
1	2	3	4	5	6
—	—	—	—	—	—



# План границ объекта

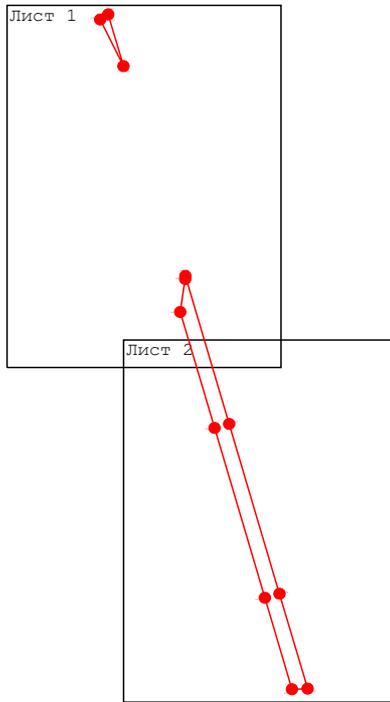

Масштаб 1:20 000

**Условные обозначения:**

**н80** - надписи характерных точек контура объекта

 - Граница объекта;

**:360** - обозначение земельного участка

**74:22:4101001** - надпись номера кадастрового квартала

 - Граница кадастрового квартала


Подпись \_\_\_\_\_

Дата 11 марта 2024 г.

Место для оттиска печати (при наличии) лица, составившего описание местоположения границ объекта

Раздел 4

Выносной лист 1

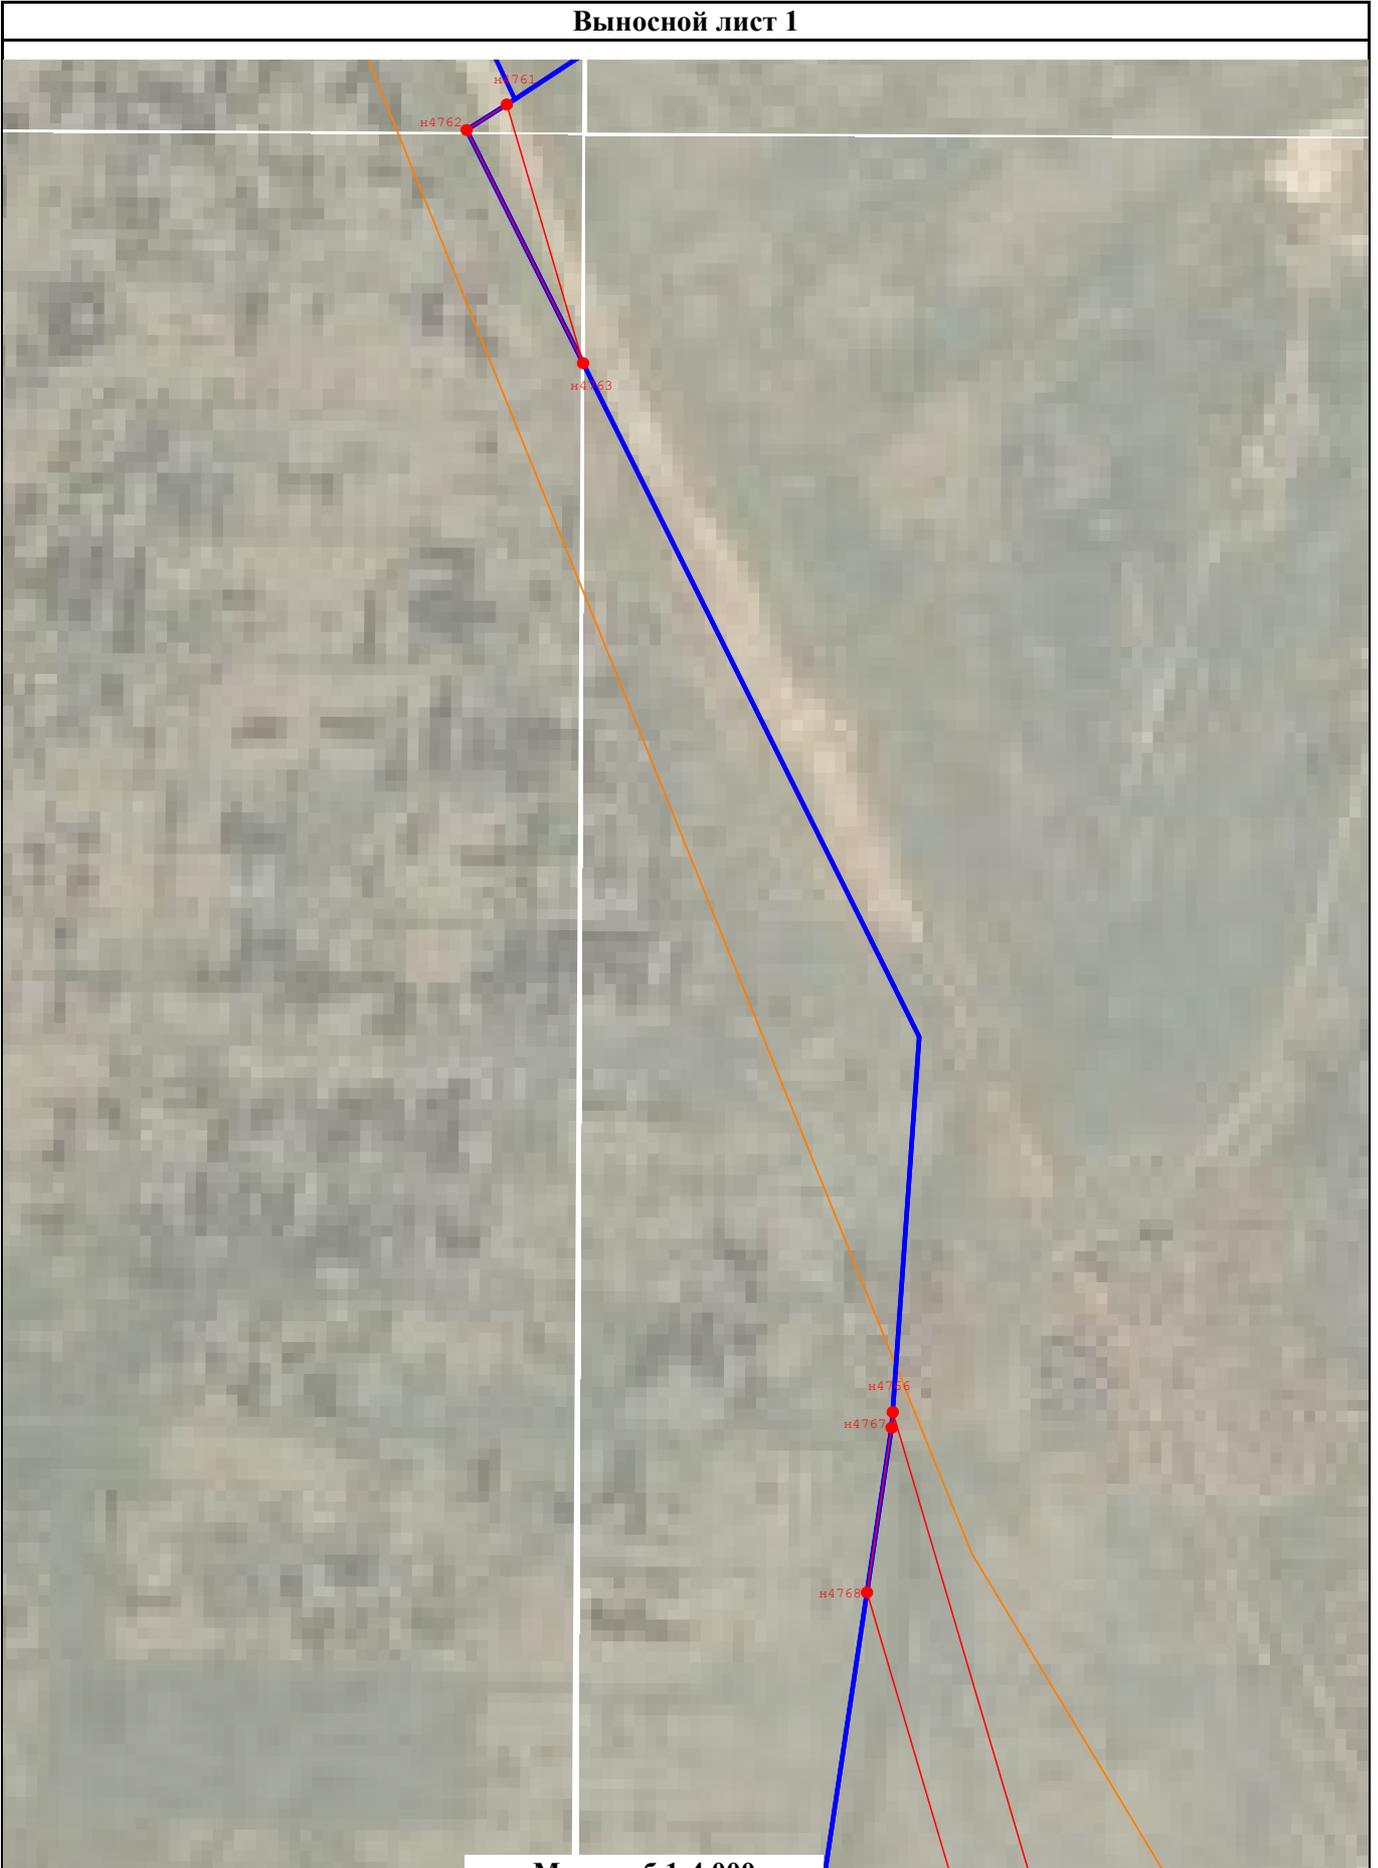


Масштаб 1:4 000

Подпись \_\_\_\_\_

Дата 11 марта 2024 г.

Место для оттиска печати (при наличии) лица, составившего описание местоположения границ объекта

Раздел 4  
Выносной лист 2

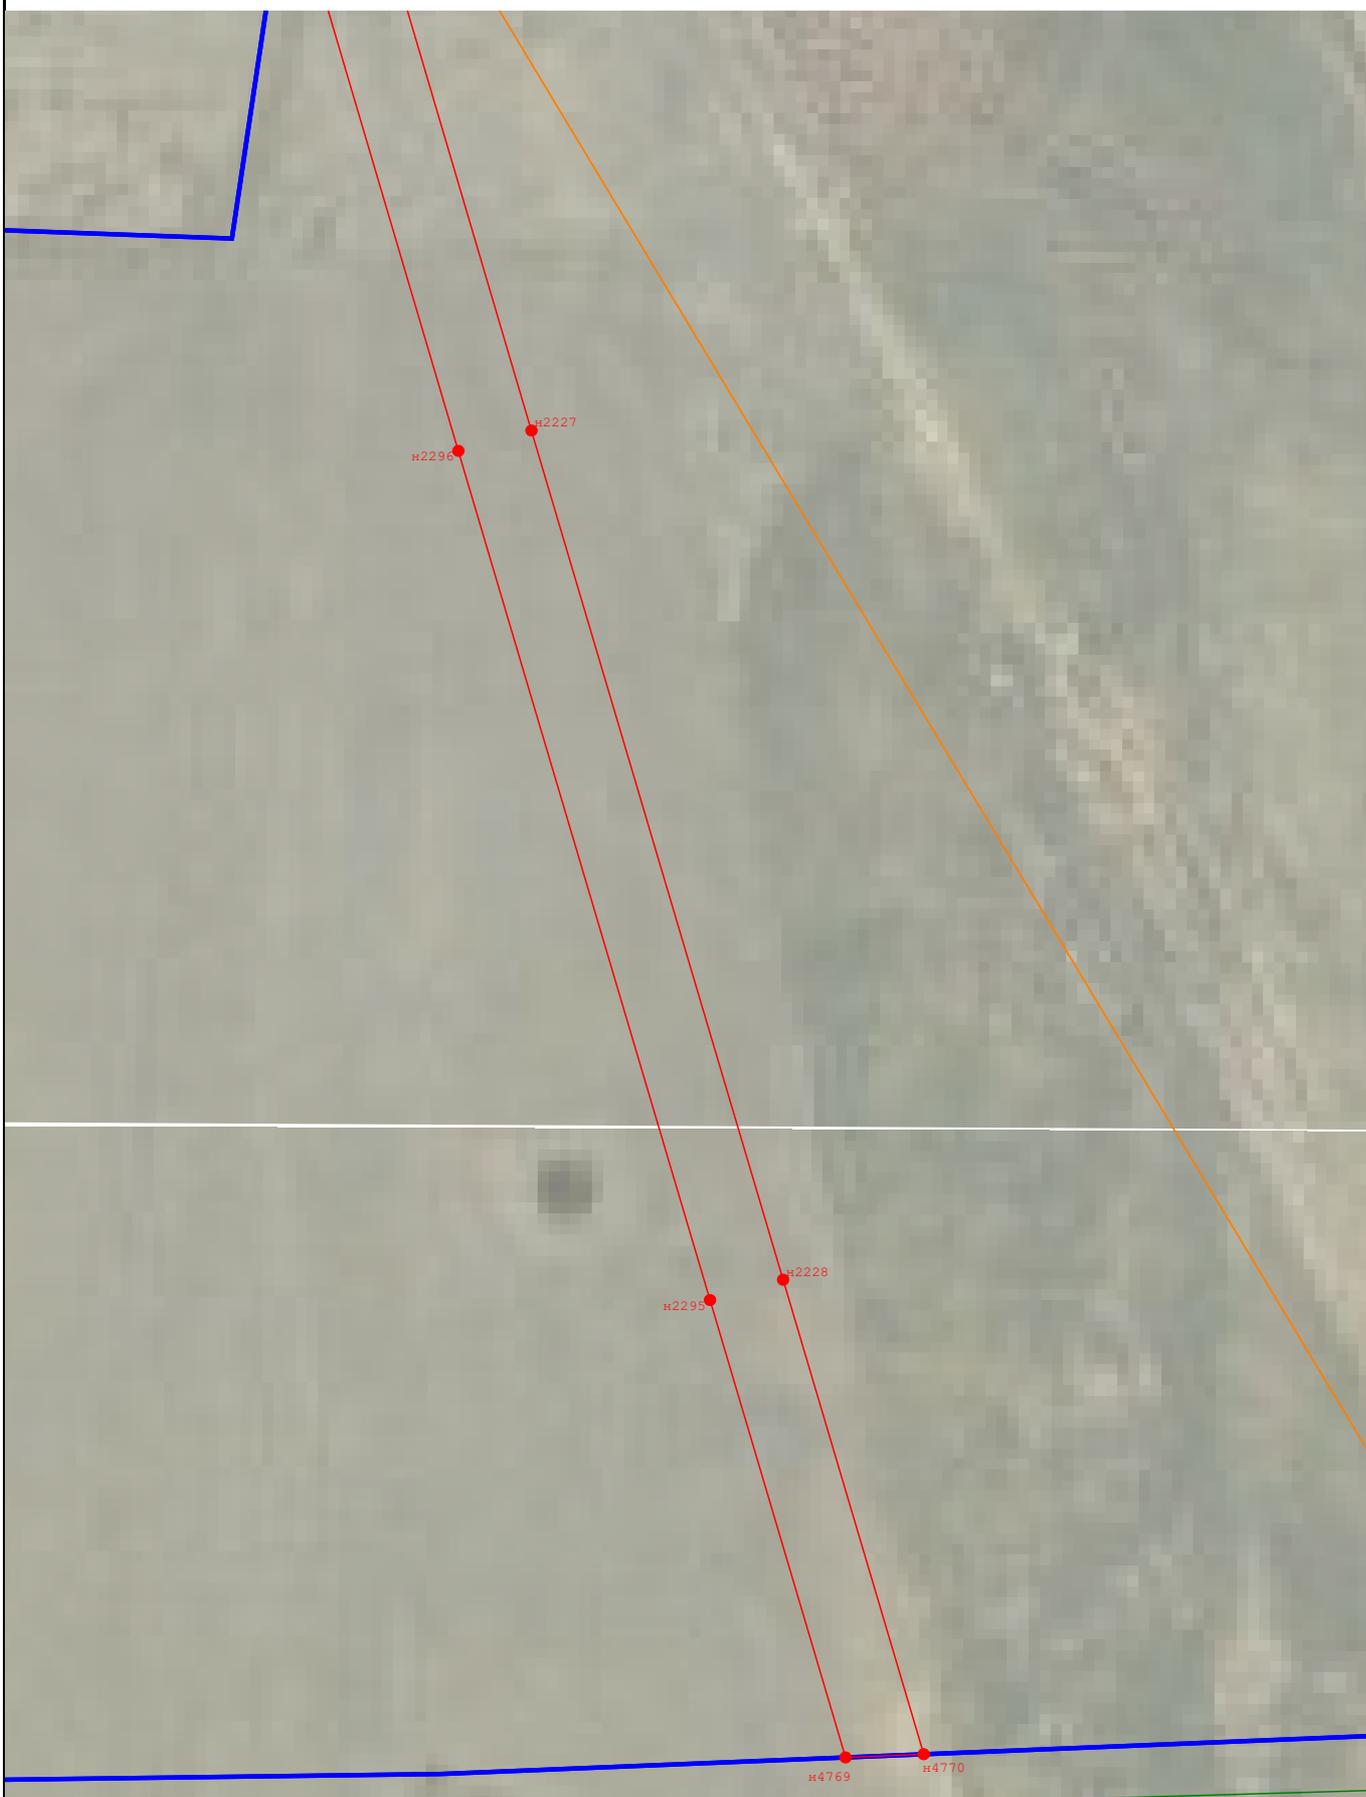

Масштаб 1:4 000

Подпись \_\_\_\_\_

Дата 11 марта 2024 г.

Место для оттиска печати (при наличии) лица, составившего описание местоположения границ объекта

Прохождение границы		Описание прохождения границы
от точки	до точки	
1	2	3
—	—	—