

ОПИСАНИЕ МЕСТОПОЛОЖЕНИЯ ГРАНИЦ

Публичный сервитут объекта: «Линия электропередач 35 кВ Полтавка - ТП-3»

(наименование объекта, местоположение границ которого описано (далее - объект))

Раздел 1

Сведения об объекте

№ п/п	Характеристики объекта	Описание характеристик
1	2	3
1	Местоположение объекта	Челябинская область, Карталинский р-н, Карталы г
2	Площадь объекта ± величина погрешности определения площади (P ± ΔP)	75 518 м ² ± 96 м ²
3	Иные характеристики объекта	Вид объекта реестра границ: Зона с особыми условиями использования территории Вид объекта по документу: Публичный сервитут объекта: «Линия электропередач 35 кВ Полтавка - ТП-3»


Раздел 2

Сведения о местоположении границ объекта

1. Система координат МСК 74 зона 2					
2. Сведения о характерных точках границ объекта					
Обозначение характерных точек границ	Координаты, м		Метод определения координат характерной точки	Средняя квадратическая погрешность положения характерной точки (Mt), м	Описание обозначения точки на местности (при наличии)
	X	Y			
1	2	3	4	5	6
н4680	377 141,38	2 275 483,49	Картометрический метод	0,10	—
н4681	377 172,74	2 275 508,46		0,10	
н1705	376 936,23	2 275 845,95		0,10	
н1706	376 838,02	2 275 986,45		0,10	
н1707	376 663,25	2 275 894,01		0,10	
н1708	376 014,50	2 275 551,28		0,10	
н4688	375 779,87	2 275 427,33		0,10	
н4689	375 761,23	2 275 413,32		0,10	
н4690	375 741,30	2 275 398,29		0,10	
н4691	375 729,21	2 275 389,52		0,10	
н4692	375 646,66	2 275 329,77		0,10	
н4693	375 643,76	2 275 327,91		0,10	
н4694	375 619,33	2 275 310,79		0,10	
н4695	375 618,43	2 275 310,08		0,10	
н4696	375 609,21	2 275 304,19		0,10	
н4697	375 585,46	2 275 289,00		0,10	
н4698	375 549,85	2 275 267,08		0,10	
н1783	375 559,07	2 275 265,39		0,10	
н1784	375 717,62	2 275 349,21		0,10	
н1785	376 033,18	2 275 515,92		0,10	
н1786	376 681,95	2 275 858,65	0,10		
н1787	376 825,45	2 275 934,56	0,10		
н1788	376 903,46	2 275 823,01	0,10		
н4680	377 141,38	2 275 483,49	0,10		
3. Сведения о характерных точках части (частей) границы объекта					
1	2	3	4	5	6
—	—	—	—	—	—

Раздел 4

План границ объекта

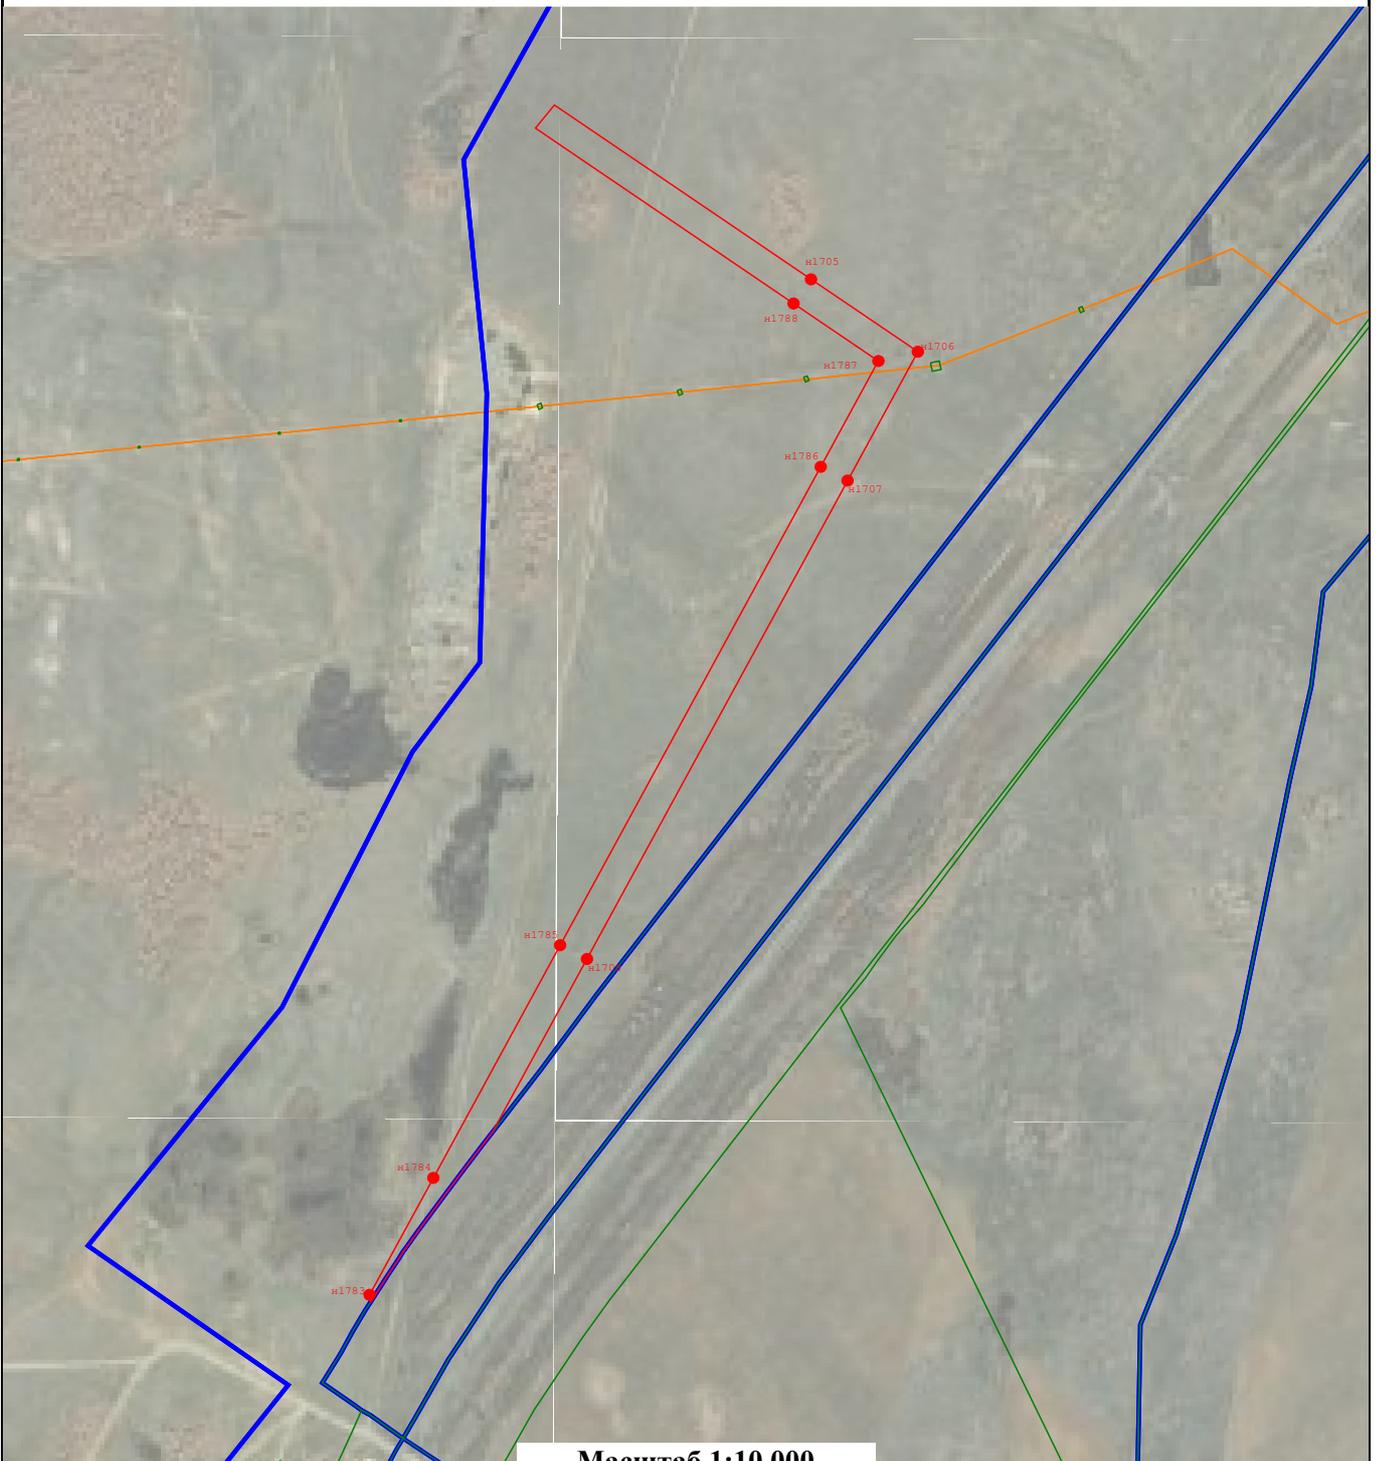

Масштаб 1:10 000

Условные обозначения:

n80 - надписи характерных точек контура объекта

 - Граница объекта;

:360 - обозначение земельного участка

74:22:4101001 - надпись номера кадастрового квартала

 - Граница кадастрового квартала

Подпись _____

Дата 6 марта 2024 г.

Место для оттиска печати (при наличии) лица, составившего описание местоположения границ объекта

Прохождение границы		Описание прохождения границы
от точки	до точки	
1	2	3
—	—	—